

Ленинградское шоссе 39с2



Москва, Ленинградское шоссе, 39с2, метро Водный стадион

• **Аренда**

Предлагаемые площади

1 эт.	129 м ²
-------	--------------------


Ленинградское шоссе 39 - современный 2015 года постройки бизнес центр, расположенный в активно развивавшейся деловой части столицы в Северном административном округе Москвы, с хорошей пешеходной и транспортной доступностью.

Отличительные характеристики:

- Современная архитектура, высокий класс здания
- Малая этажность
- Готовые офисы с высококачественной отделкой и офисы под отделку
- Собственная открытая автостоянка

Рядом вся необходимая инфраструктура, а также пляж и причалы Химкинского водохранилища.

Арендная ставка по запросу

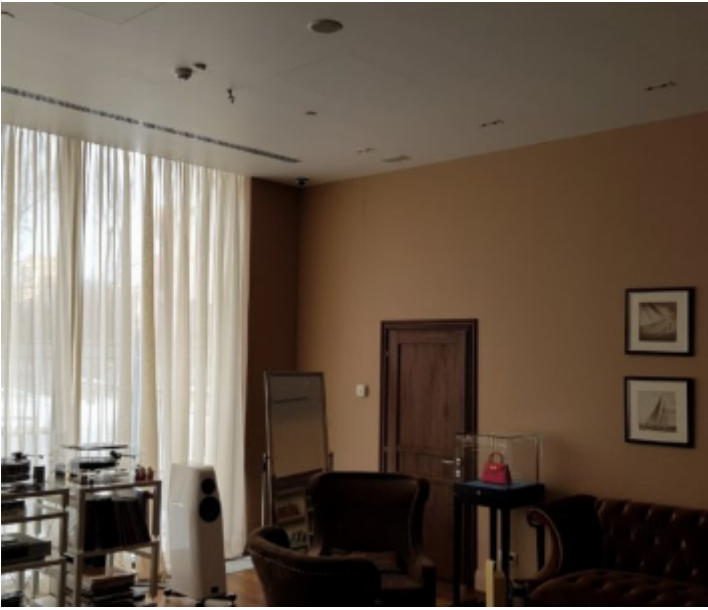

Технический план помещения
План этажа



Масштаб: 1:200

- Условные обозначения:
-  - Окно
 -  - Дверь
 -  - Стена
 -  - Мебель
 -  - Оборудование