

ПОЭТАЖНЫЙ ПЛАН


по адресу: Колокольников пер.
наименование ул. (просп., бульв. и т.д.)

домовл. (вл.) - дом 21
публичное подведение

корпус - строение (сооружение) -
публичное подведение

квартал № 265/14 ЦАО г.Москвы

ПОДВАЛ 2

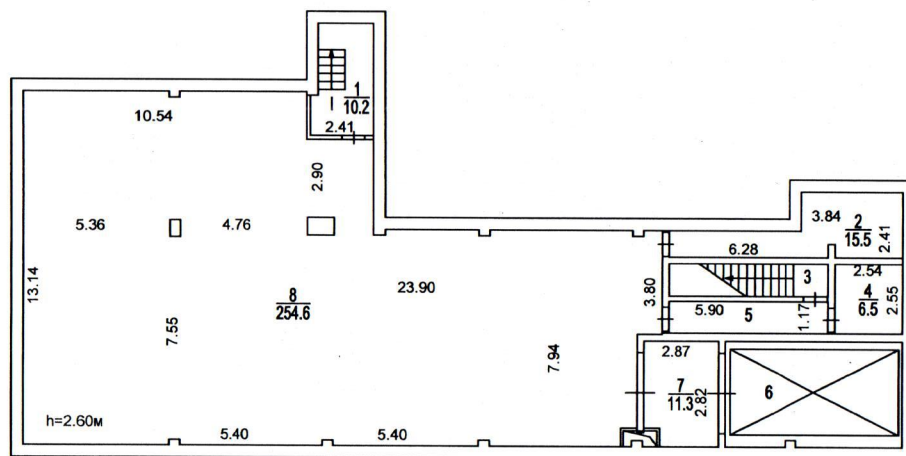

2 **Сектор технического территориального бюро технической инвентаризации города Москвы**

53 34 301253

Поэтажный план составлен по состоянию на

" 28 " 07 2014 г.

П/план снял Макаршева Е.К.

Проверил Беляева О.В.

" 30 " 09 2015 г.

Масштаб 1:200

ПОЭТАЖНЫЙ ПЛАН


по адресу: Колокольников пер.
наименование ул. (просп., бульв. и т.д.)

домовл. (вл.) - дом 21
пункт подчеркнуть

корпус строение (сооружение)
пункт подчеркнуть

квартал № 265/14 ЦАО г.Москвы

ПОДВАЛ 1

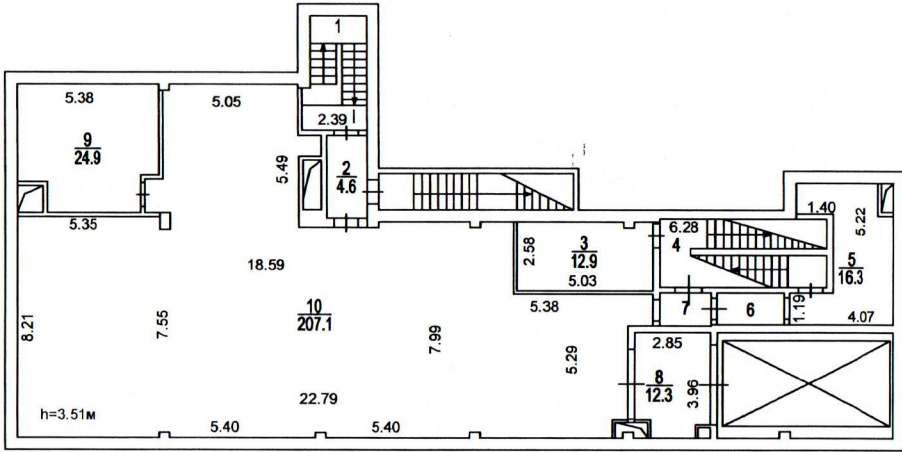

Соборщинское
территориальное бюро
технической инвентаризации
города Москвы

53 34 301253

Поэтажный план составлен по состоянию на
" 28 " 07 2014 г.
П/план снял Макаршева Е.К.
Проверил Беляева О.В.
" 30 " 09 2015 г.

ПОЭТАЖНЫЙ ПЛАН


по адресу: Колокольников пер.
наименование ул. (просп., бульв. и т.д.)

домовл. (вл.) _____ - дом 21
курсов подв. этаж

корпус _____ строение (сооружение) _____
курсов подв. этаж

квартал № 265/14 ЦАО г.Москвы

1 ЭТАЖ

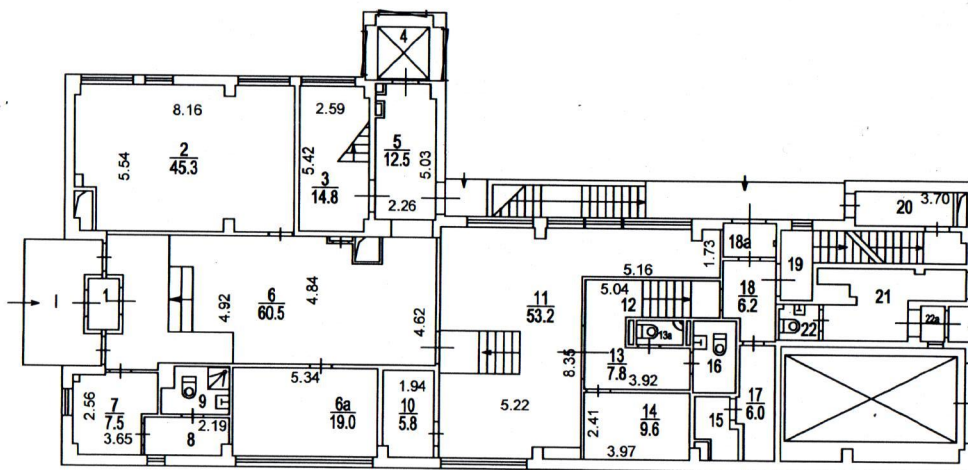

2 **Соболынинское**
 территориальное бюро
 технической инвентаризации
 города Москвы

53 34 301253


Позтажный план составлен по состоянию на
 " 28 " 07 2014 г.
 П/план снял Макаршева Е.К.
 Проверил Беляева О.В.
 " 30 " 09 2015 г.

Масштаб 1:200

ПОЭТАЖНЫЙ ПЛАН

по адресу: Колокольников пер.
наименование ул. (просп., бульв. и т.д.)
домовл. (вл.) - дом 21
пункт подчинения
корпус - строение (сооружение) -
пункт подчинения
квартал № 265/14 ЦАО г.Москвы

АНТРЕСОЛЬ 1 ЭТАЖА

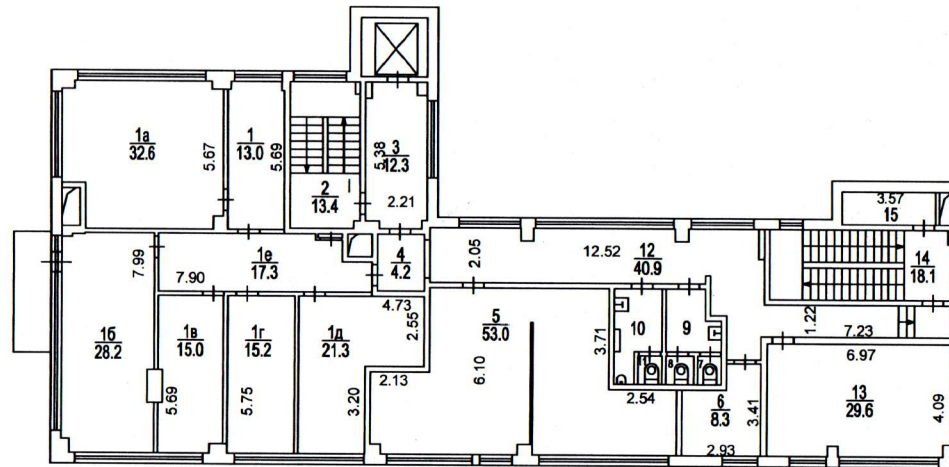

Специальное
территориальное бюро
технической инвентаризации
города Москвы

53 34 301253

Поэтажный план составлен по состоянию на

" 28 " 07 2014 г.

П/план снял Макаришева Е.К.

Проверил Беляева О.В.


" 30 " 09 2015 г.

Масштаб 1:200

ПОЭТАЖНЫЙ ПЛАН

по адресу: Колокольников пер.
наименование ул. (просп., бульв. и т.д.)
домовл. (вл.) _____ - дом 21
нужное подчеркнуть
корпус _____ - строение (сооружение) _____
нужное подчеркнуть
квартал № 265/14 ЦАО г.Москвы

2 ЭТАЖ

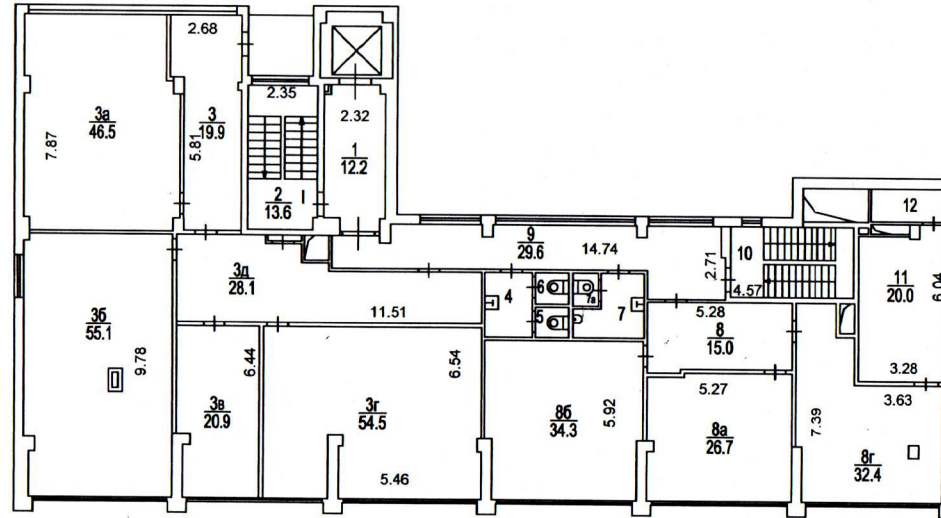

Специальное
территориальное бюро
технической инвентаризации
г. Москва

53 34 301253

Поэтажный план составлен по состоянию на
" 28 " 07 2014
П/план снял Макаршева Е.К.
Проверил Беляева О.В.
" 30 " 09 2015 г.

Масштаб 1:200

ПОЭТАЖНЫЙ ПЛАН


по адресу: Колокольников пер.
наименование ул. (проект., бульв., и т.д.)

домовл. (вл.) _____ дом 21
улицное подчёркивание

корпус _____ строение (сооружение) _____
улицное подчёркивание

квартал № 265/14 ЦАО г.Москвы

АНТРЕСОЛЬ 2 ЭТАЖА

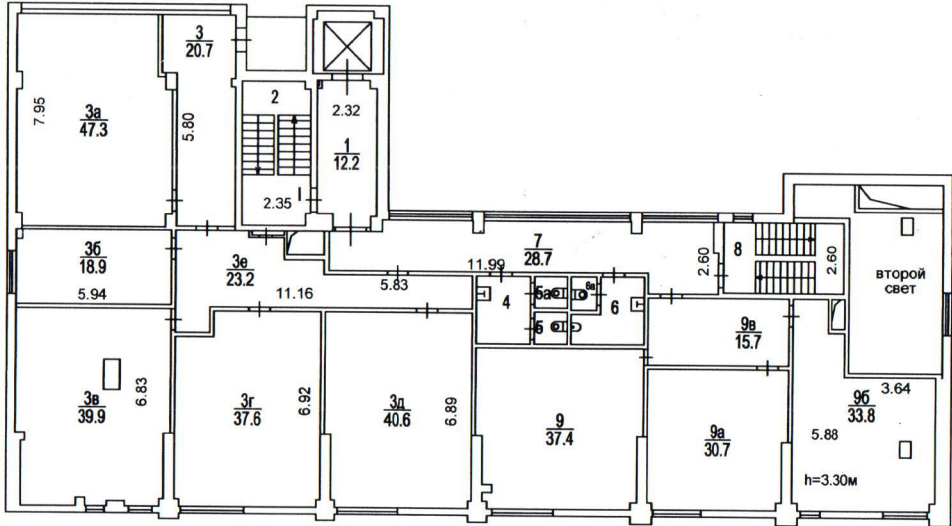

2
 Сельскохозяйственное
 территориальное бюро
 технической инвентаризации
 г.города Москвы

53 34 301253

Поэтажный план составлен по состоянию на
 " 28 " 07 2014 г.
 П/план снял Макаршева Е.К.
 Проверил Беляева О.В.
 " 30 " 09 2015 г.

Масштаб 1:200

ПОЭТАЖНЫЙ ПЛАН


по адресу: Колокольников пер.
наименование ул. (просп., бульв. и т.д.)

домовл. (вл.) _____ - дом 21
улицный номер

корпус _____ - строение (сооружение) _____
улицный номер

квартал № 265/14 _____ ЦАО г.Москвы

ЧЕРДАК

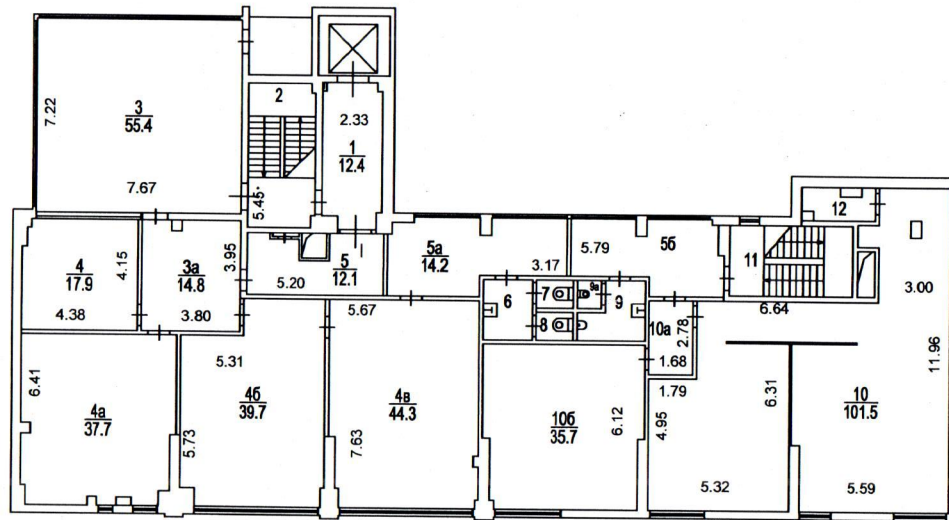

2 *Секция технического бюро технической инвентаризации города Москвы*

53 34 301253

Поэтажный план составлен по состоянию на
" 28 " 07 2014 г.
П/план снял Макарьева Е.К.
Проверил Беляева О.В.
" 30 " 09 2015 г.

Масштаб 1:200